GRUNNMYND 1:50

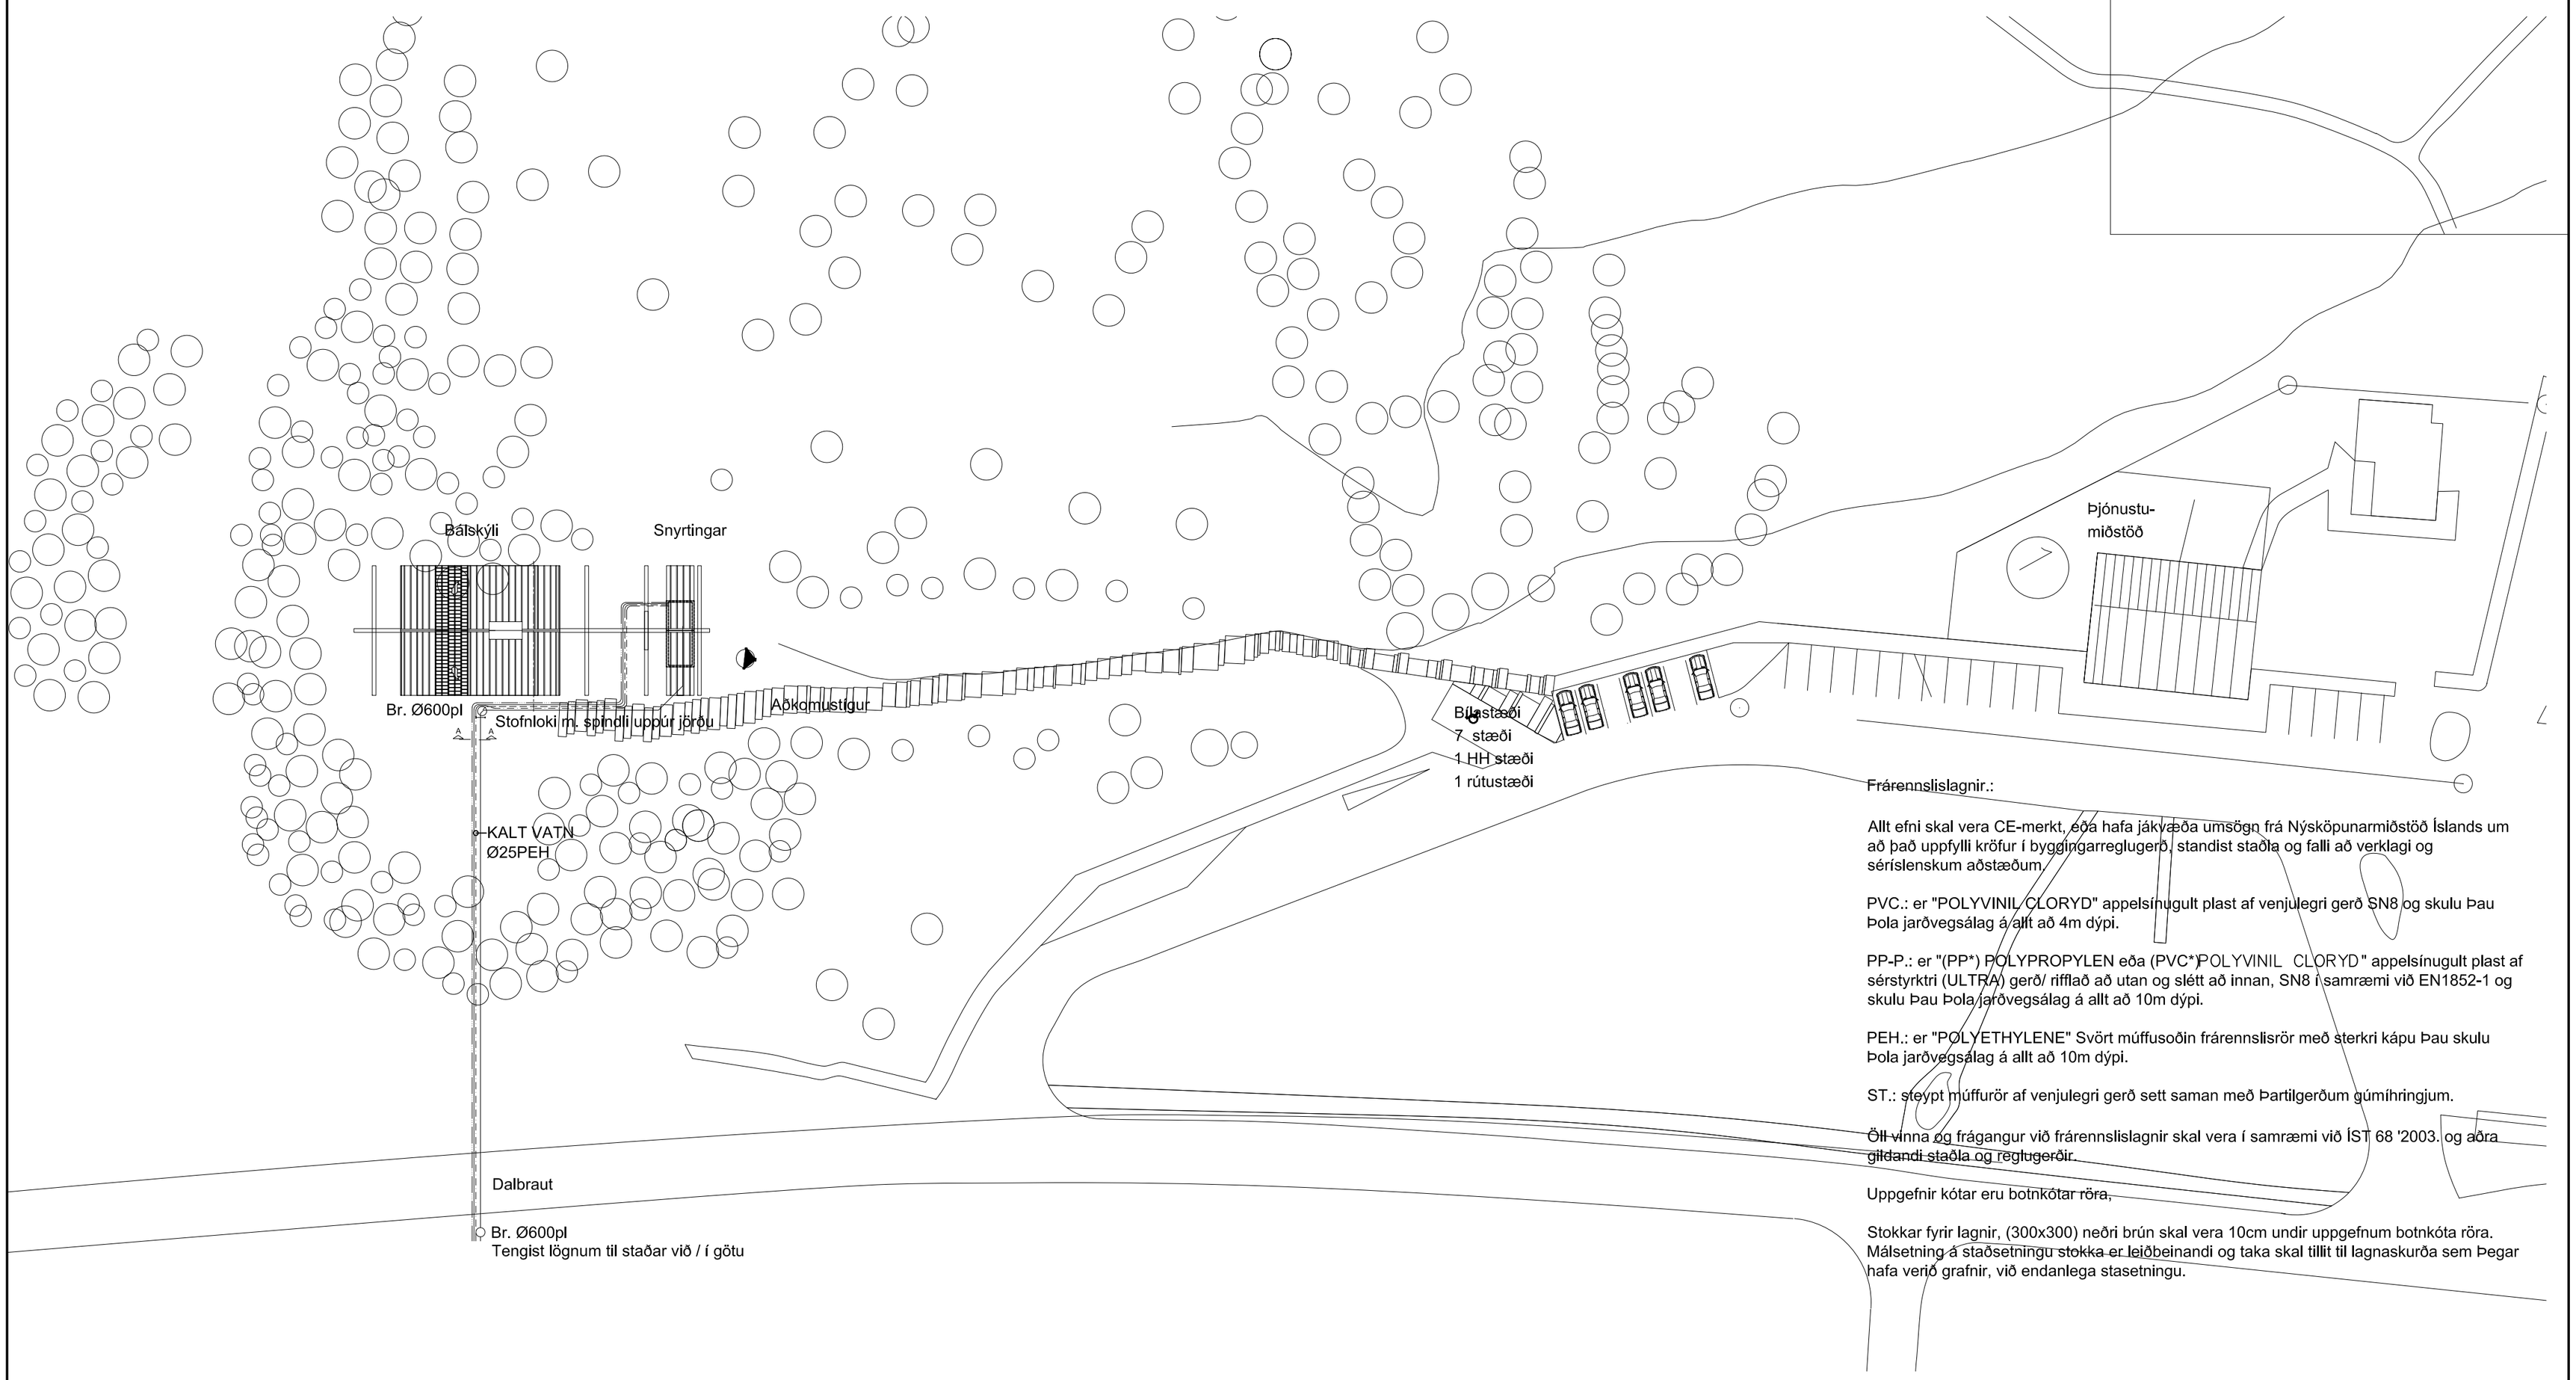

Frárennslislagnir.:

Allt efni skal vera CE-merkt, eða hafa jákvæða umsögn frá Nýsköpunarmiðstöð Íslands um að það uppfylli kröfur í byggingarreglugerð, standist staðla og falli að verklagi og sérislenskum aðstæðum.

PVC.: er "POLYVINIL CLORYD" appelsínugult plast af venjulegri gerð SN8 og skulu Þau Þola jarðvegsálag á allt að 4m dýpi.

PP-P.: er "(PP*) POLYPROPYLEN eða (PVC*)POLYVINIL CLORYD" appelsínugult plast af sérstyrktri (ULTRA) gerð/ rifflað að utan og slétt að innan, SN8 í samræmi við EN1852-1 og skulu Þau Þola jarðvegsálag á allt að 10m dýpi.

PEH.: er "POLYETHYLENE" Svört múffusoðin frárennslisrör með sterkri kápu Þau skulu Þola jarðvegsálag á allt að 10m dýpi.

ST.: steypt múffurör af venjulegri gerð sett saman með Þartilgerðum gúmíhringjum.

Öll vinna og frágangur við frárennslislagnir skal vera í samræmi við ÍST 68 '2003. og aðra gildandi staðla og reglugerðir.

Uppgefnir kótar eru botnkótar röra.

Stokkar fyrir lagnir, (300x300) neðri brún skal vera 10cm undir uppgefnum botnkóta röra. Málsetning á staðsetningu stokka er leiðbeinandi og taka skal tillit til lagnaskurða sem Þegar hafa verið grafnir, við endanlega stasetningu.

Frárennsli plast	BK: Baðkar	SV: Skolvaskur	GK: Gólfkóti
Frárennsli steypa/PEH/PP-P	ST: Steypibað	ÞS: Þvagskál	SA: Auka fallstammi.
Regnvatn plast	GN: Gólfniðurfall	ÞV: Þvottavél	S1: Fallstammi & nr.
Regnvatn steypa/PEH/PP-P	HL: Handlaug	GN: Gólfniðurfall	BR: Brunnur
Jarðvatnslögn plast	EV: Eldhúsvaskur	ÞN: Þakniðurfall	NF: Niðurfallsbr. m. sandfangi
Jarðvatnslögn steypa/PEH/PP-P	UÞ: Uppþvottavél	HR: Hreinsistútur	NFS:Niðurfallsbr. m. sandfangi og vatnslás
Kaldavatnsheimæð	VS: Vatnssalerni	GK: Gólfkóti	

Breytingar		
Nr.	Dags.	Nafn

BÁLHÚS, LAUGARVATNI

Verkfræðistofa Þráinn & Benedikt
Laugavegi 178, 105 Rvk.
Sími: 568-7775 Veffang: verkfraedistofa.is
Netfang: verkfraedistofa@verkfraedistofa.is

H BS | T BD | S

M 1:50

Nr. P002

Dags. feb.'15

080149-3609

Lagnir í jörðu
Afstöðumynd

Áritun aðalhönnuðar.: